
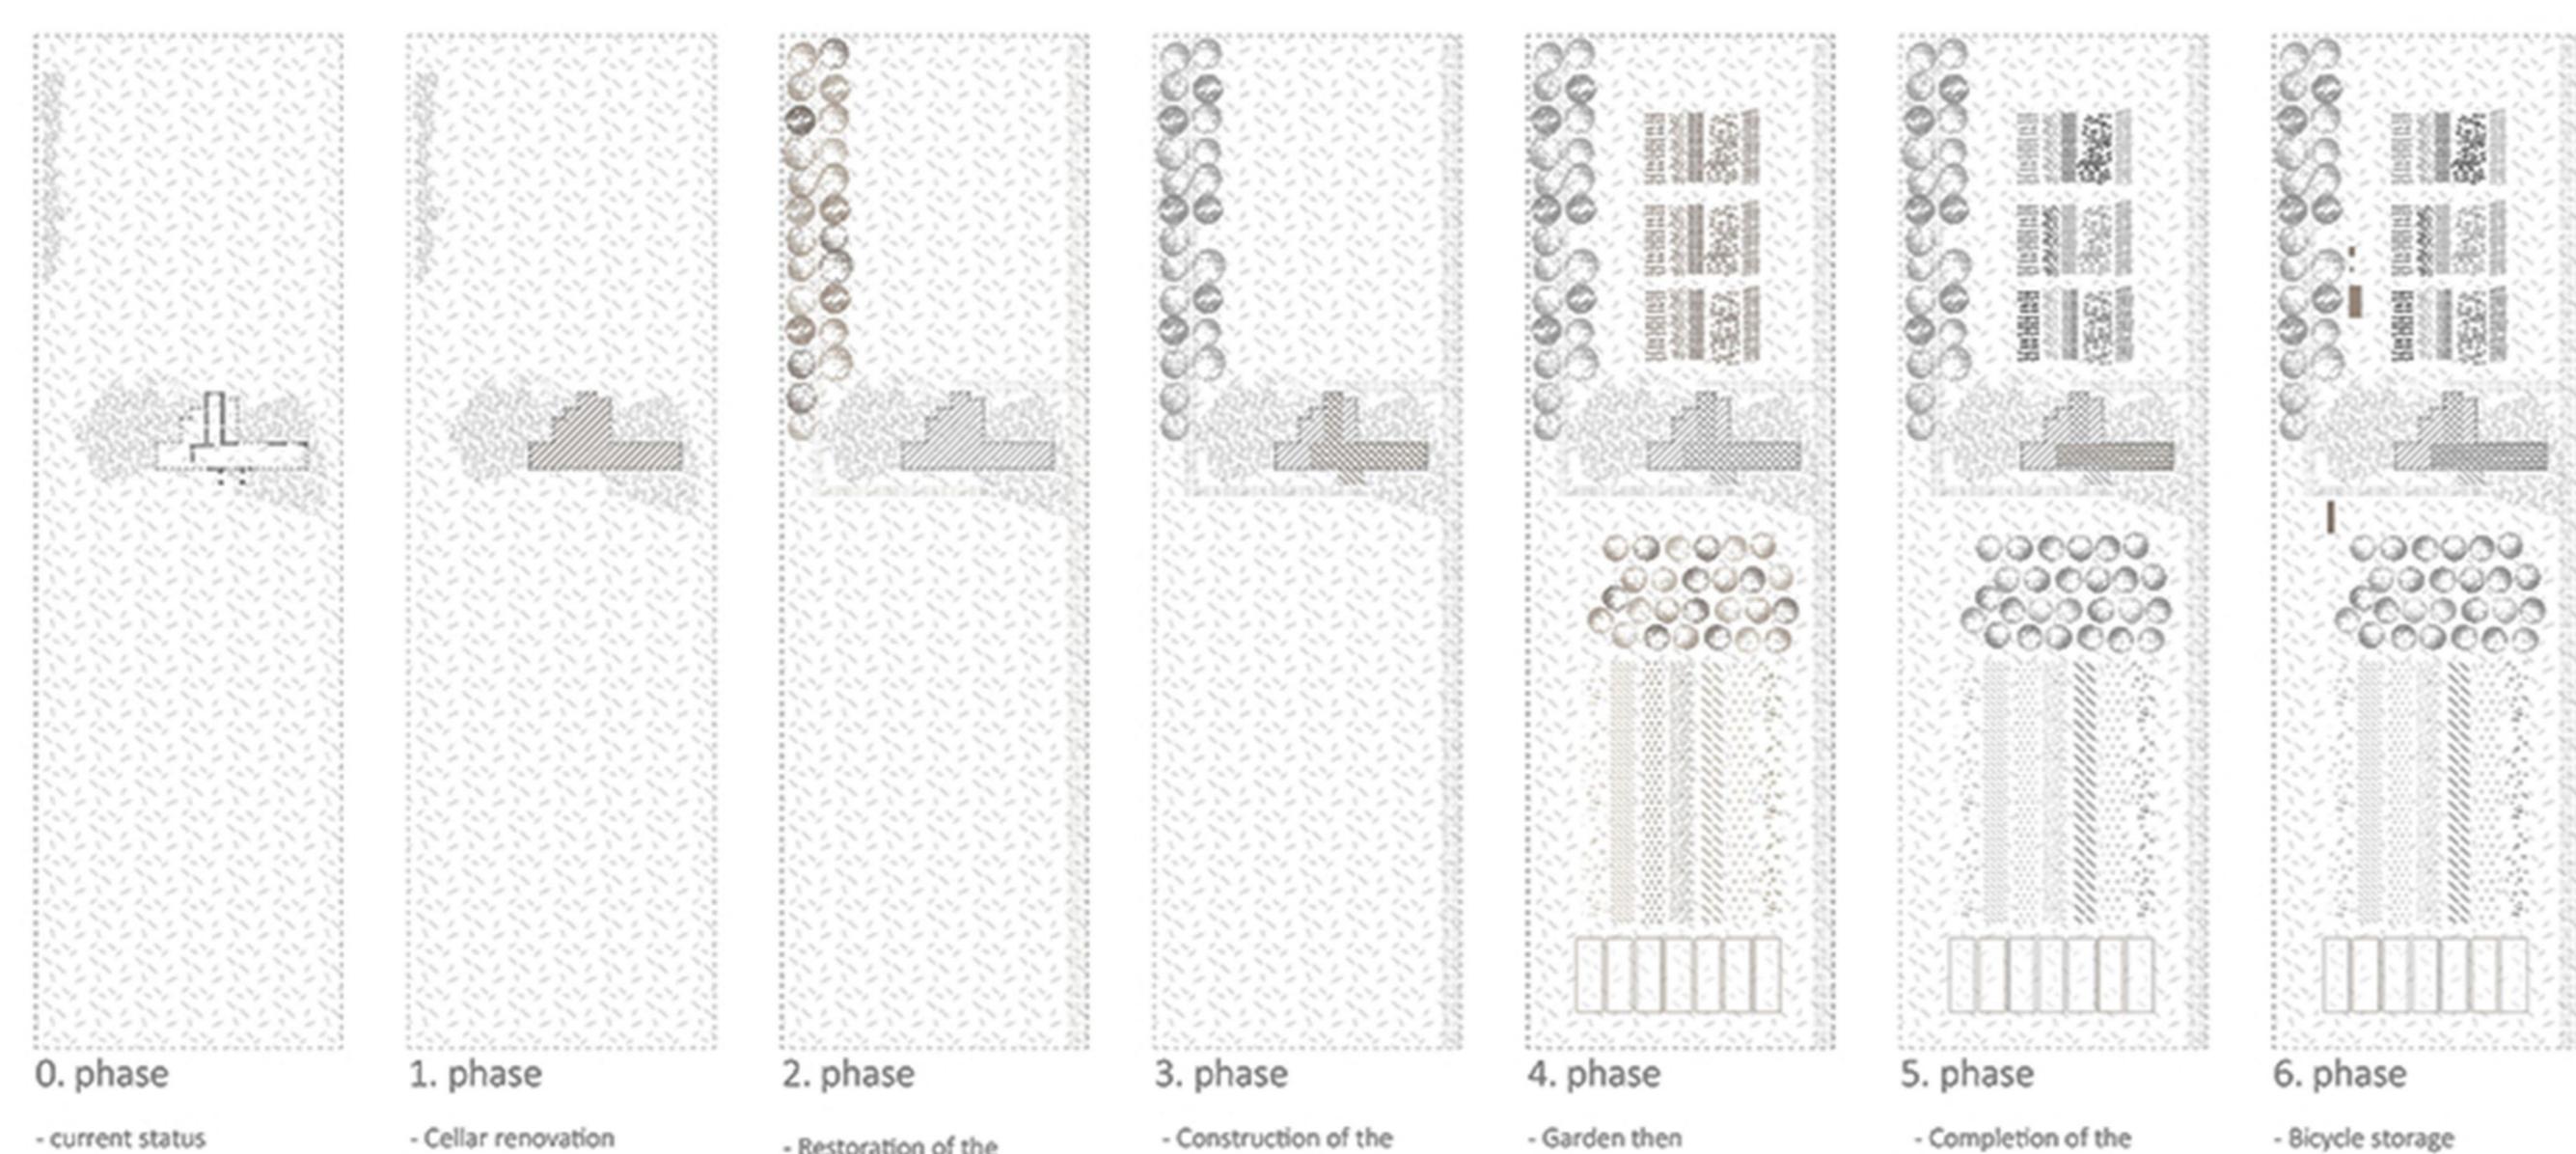
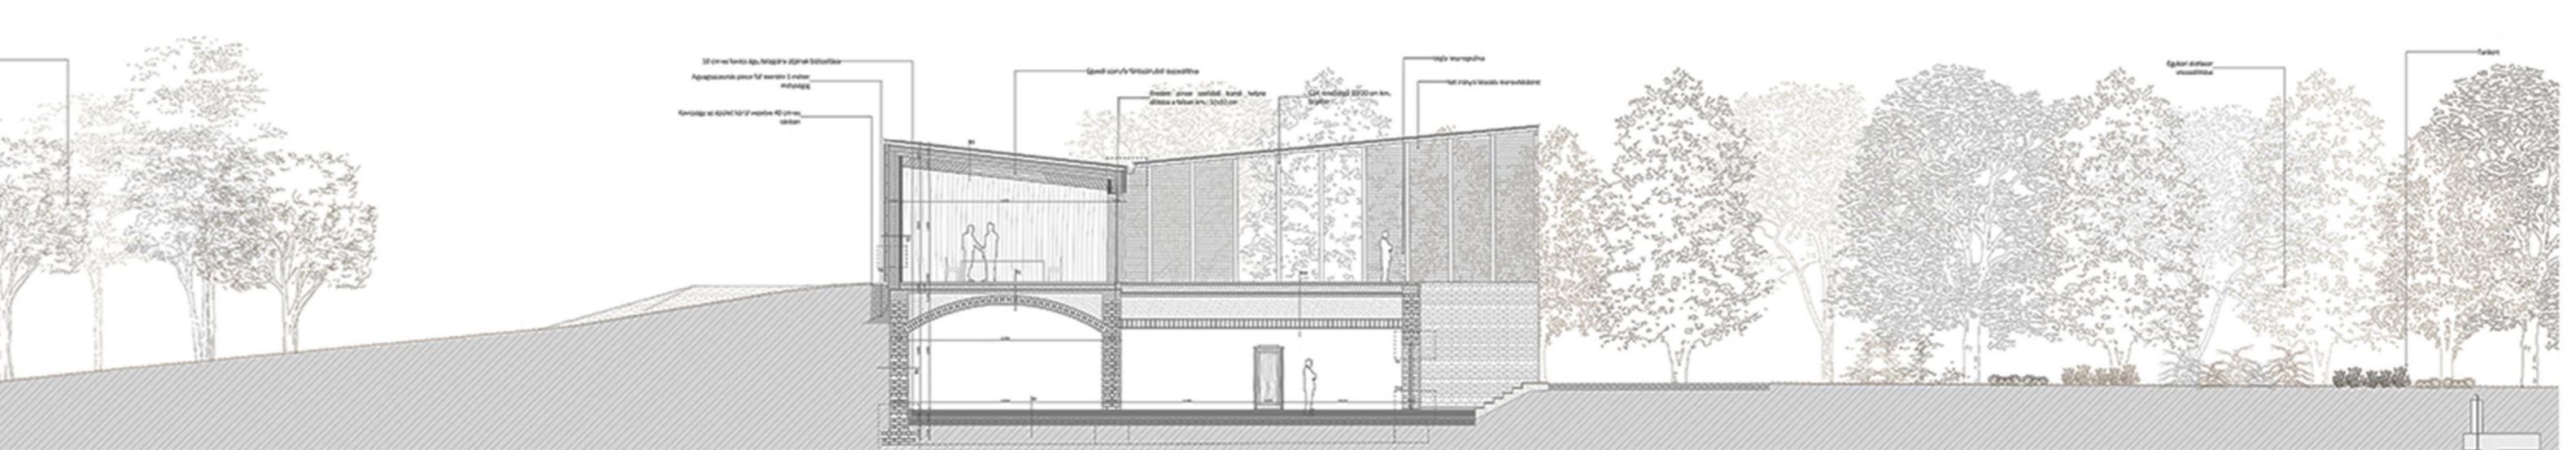
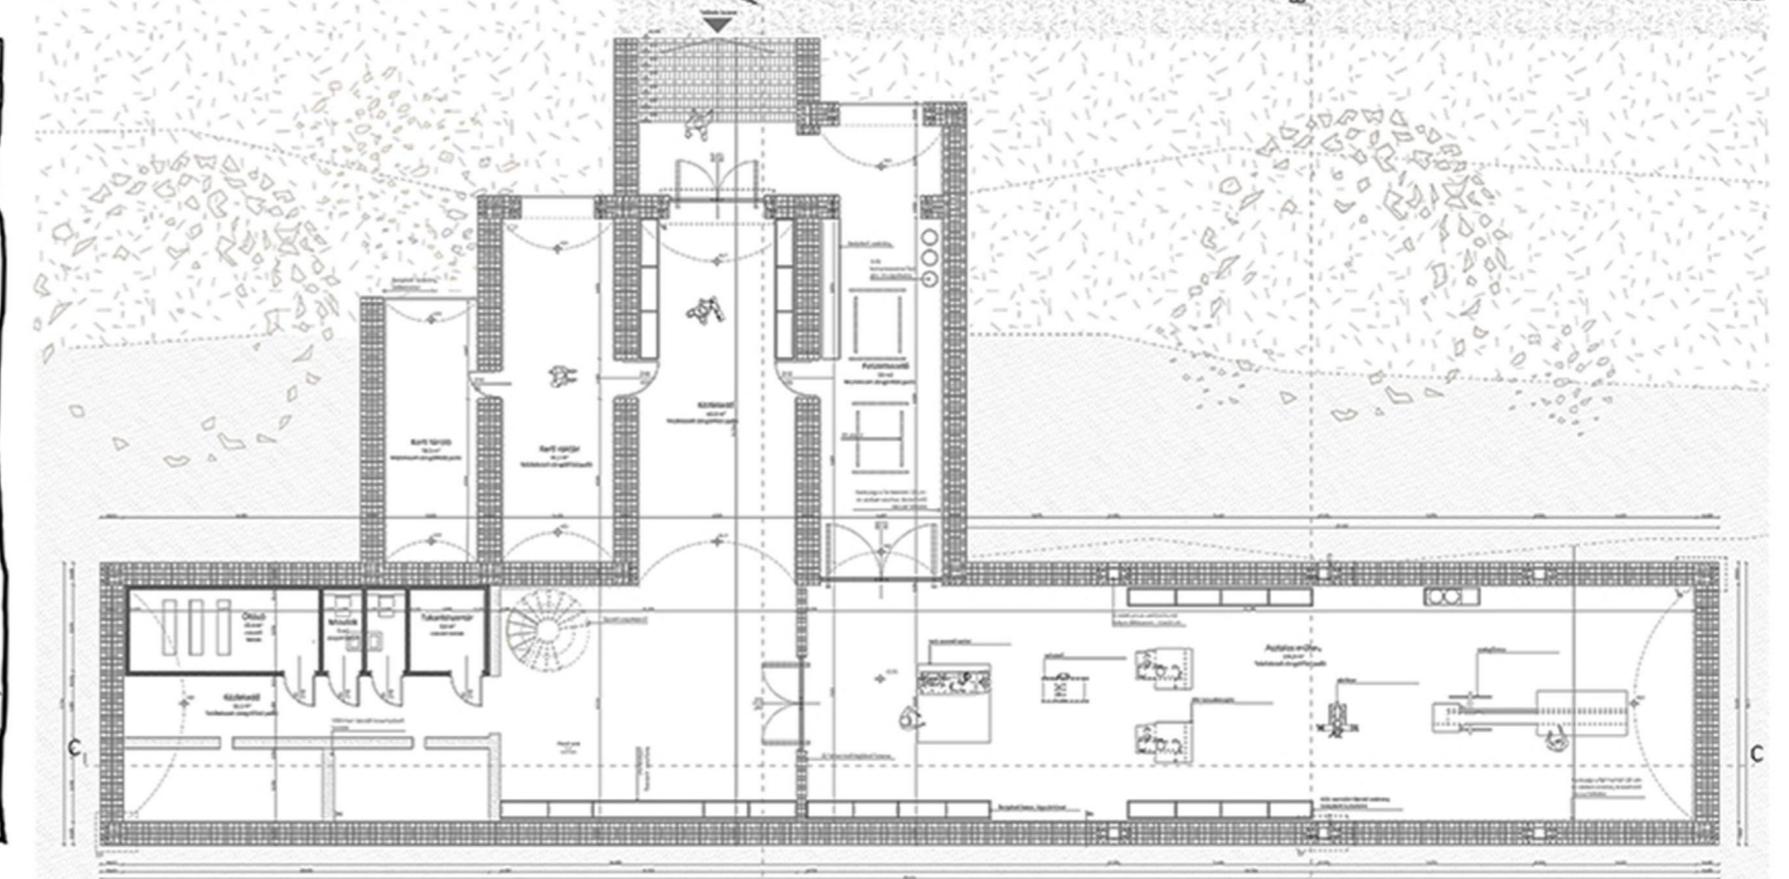
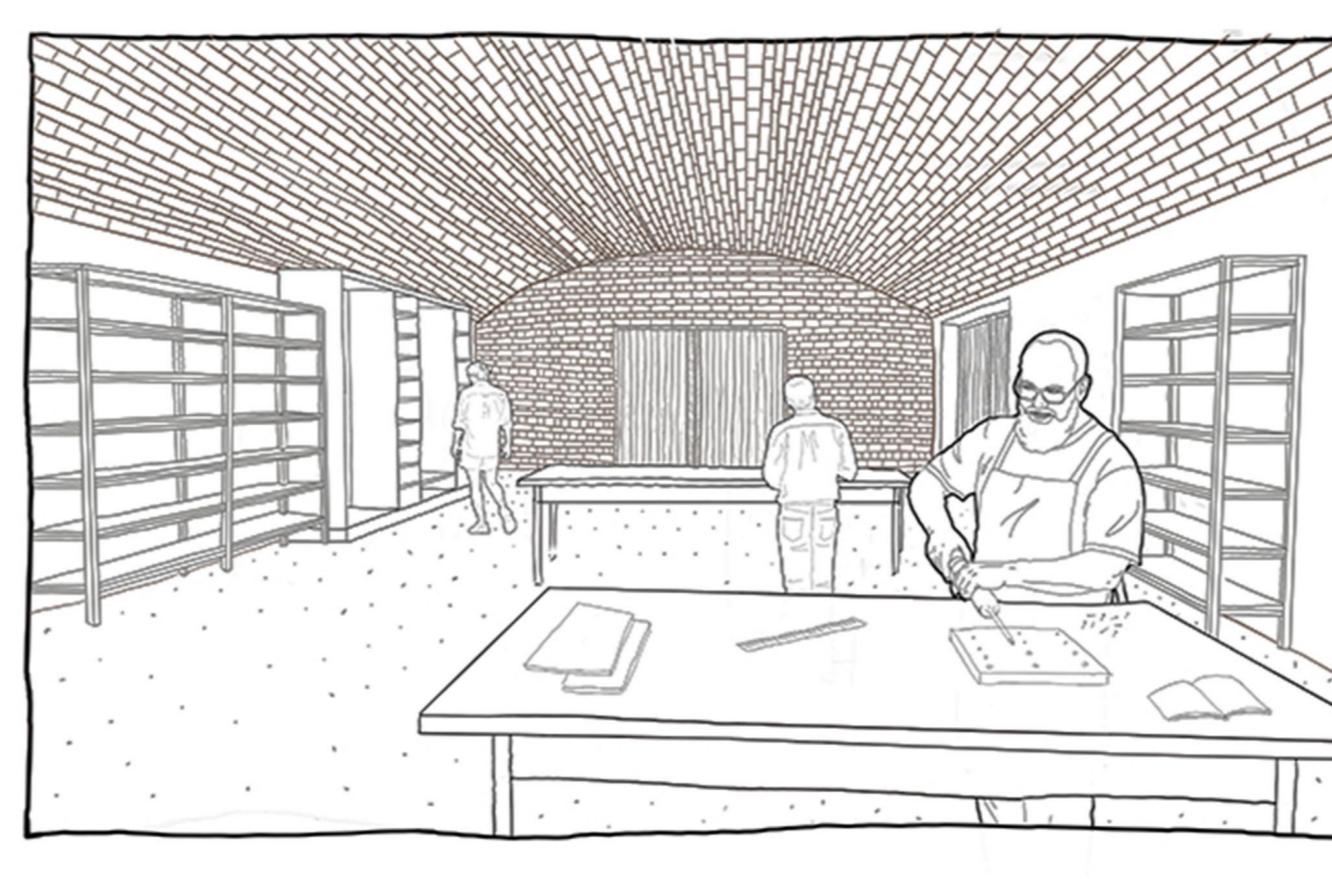
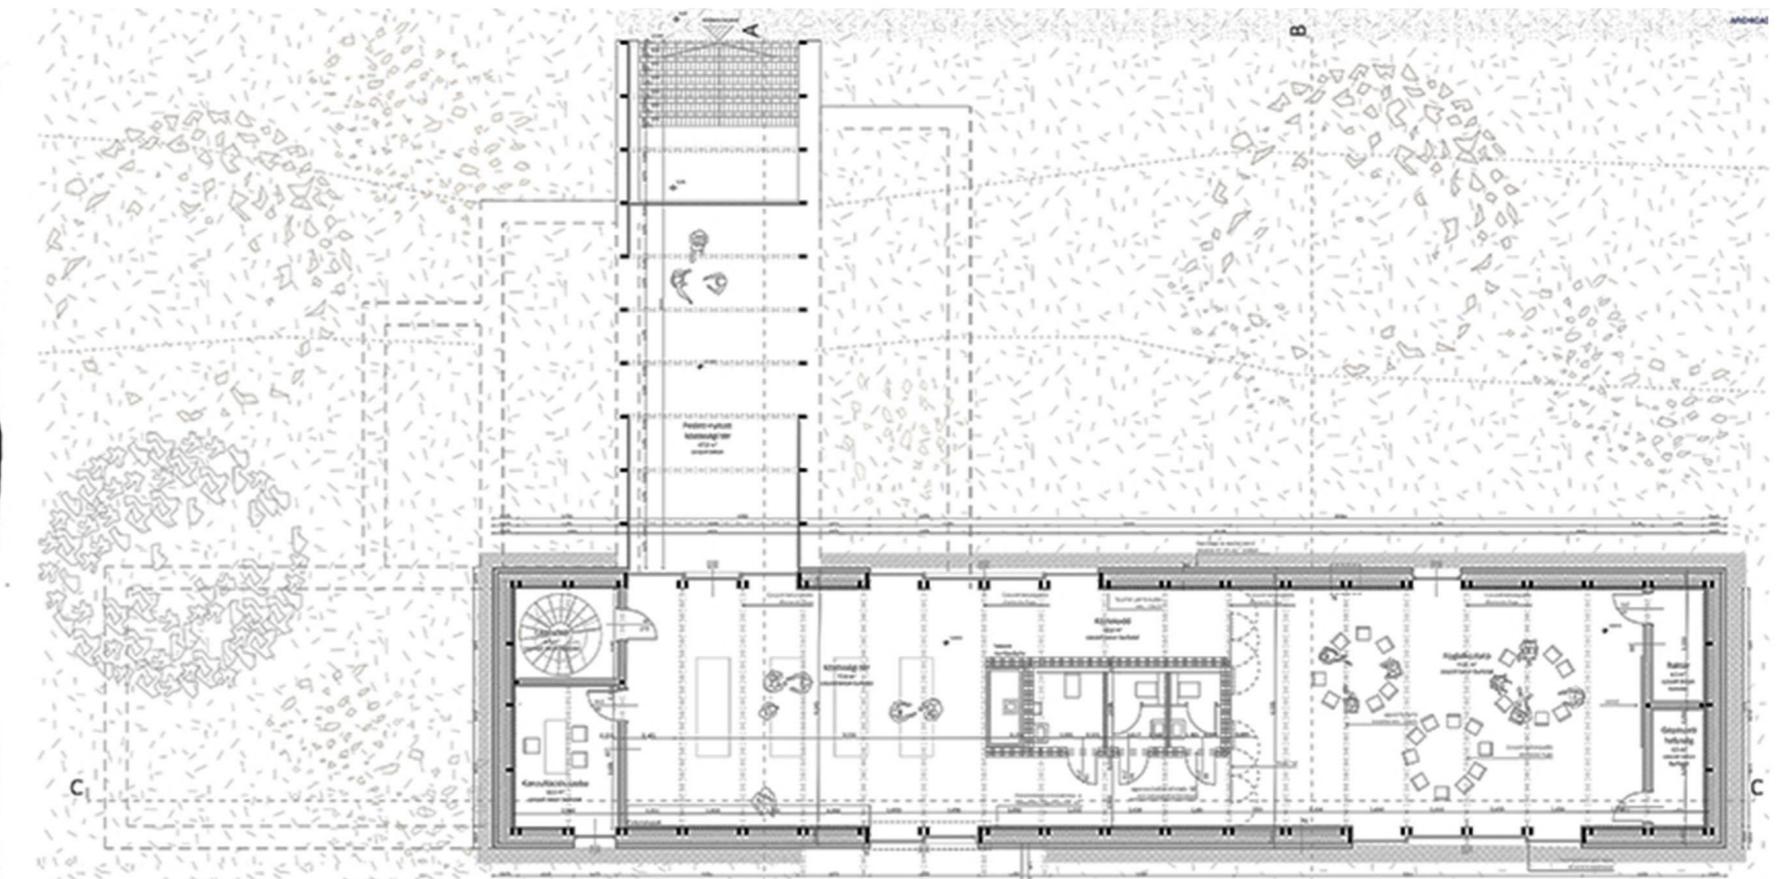


1910

2011

2018

2023

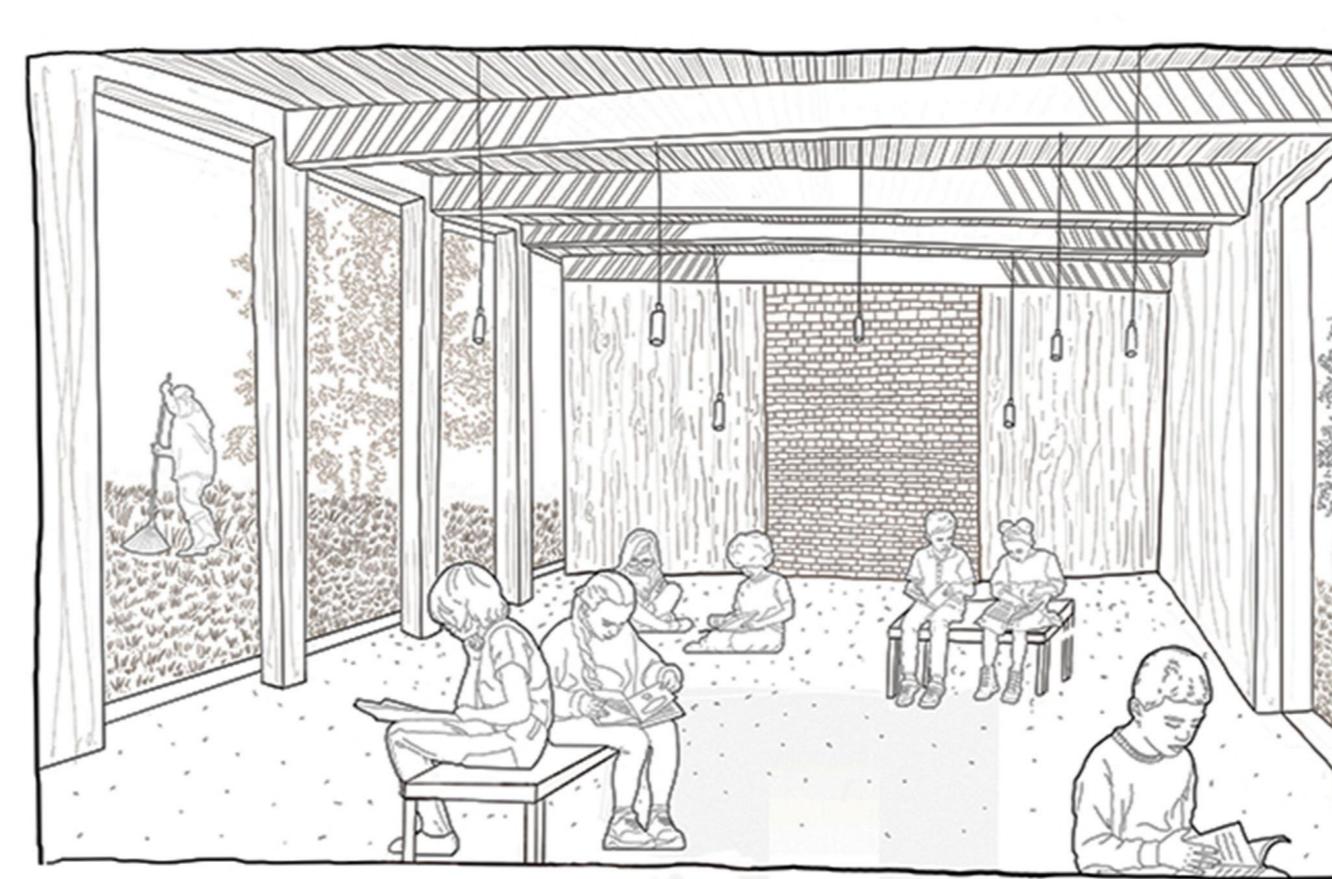

GRADUATION PROJECTS

RO Lucrări de licență HU Diplomamunkák SRB Diplomski radovi

AUTHOR(S)/TEAM REPRESENTATIVES
RO Autor(i)/Reprezentanți echipei HU Szerzők/A csapat
Képviselői SRB Autori/Predstavnici tima

Kata Macsek

COLLECTIVE/OFFICE
RO Colectiv/biro HU Kollektiva/iroda SRB Kolektiv/biro

Advisor: Levente Szabó DLA

PROJECT TITLE
RO Titlul proiectului în Engleză HU Projekt címe SRB Naslov projekta

Vogt Mansion's future as a vertical school

PROJECT LOCATION
RO Locația proiectului HU Projekt helyszíne SRB Lokacija projekta

Táborfalva, Hungary

PROJECT COMPLETION DATE
RO Data finalizare proiect HU Az építkezés befejezésének dátuma SRB Datum završetka izgradnje

2023 July

PHOTO CREDITS
RO Credite foto HU Fényképek hitelei SRB Foto krediti

ground floor, cellar, floor plans, sections

PROJECT DESCRIPTION IN MOTHER TONGUE
RO Descrierea proiectului în limba maternă HU A projekt leírása a pályázó anyanyelvén SRB Opis projekta na maternjem jeziku

Diploma helyszínen Táborfalva szélén álló Vogt kúria, amelynek ma már csak pár fala maradt meg. A kúria régebbi része teljesen lebontásra került, míg a kúria régi része, amelyben a kúria közigazgatási és kulturális központ volt, a térség életében, azonban a második világháború követően a korábban birtokközpontként funkcionáló reprezentatív épület folyamatos amortizálásnak indult. Tervezés során a kúria anyagi és szellemi hagyatékát vizsgáltam, majd megkísértem a jelen számára újra értelmezni az

örökségen belül lehetségeket. Míg a funkció a szociális, gazdasági helyzetre reagál, mint egykor a kúria létrejötté, addig az építészeti döntésekkel a helyszín kortárs továbbirására törekedtem. Fontos szempont volt még, hogy nem egy kész ház tervezése volt a célm, hanem egy fázisokból álló stratégia, amely a helyi erőforrások szerint több ütemben gazdagította a térséget. Ha az erőforrás szűkök, akkor bármely fázisban való megállás is lehet a folyamat vége.

PROJECT DESCRIPTION IN ENGLISH
RO Descrierea proiectului în engleză HU A projekt leírása angol nyelven SRB Opis projekta na engleskom

The Vogt mansion on the lowland countryside, which today has only a few walls left, but the cellar system is still completely intact, so my aim was to rethink it. The former Vogt Mansion was an important economic and cultural centre in the area, but after the Second World War the representative building, which had once been the centre of the estate, was in a state of steady disrepair. I have studied the material and intellectual heritage of the Mansion and attempted to reinterpret its potential for the present. Whilst the function responds to the social and

economic situation, as was once the case when the Mansion was created, I sought to create a contemporary rewriting of the site through architectural choices. Another important aspect was that my aim was not to design a finished house, but a phased strategy that could enrich the area in several phases according to local resources. If resources are scarce, stopping at any phase could be the end of the process.